



ΕΦΗΜΕΡΙΣ ΤΗΣ ΚΥΒΕΡΝΗΣΕΩΣ

ΤΗΣ ΕΛΛΗΝΙΚΗΣ ΔΗΜΟΚΡΑΤΙΑΣ

ΤΕΥΧΟΣ ΤΕΤΑΡΤΟ — Αρ. Φύλλου **418**

19 Ιουνίου 1995

ΠΕΡΙΕΧΟΜΕΝΑ

ΑΝΑΔΑΣΩΣΕΙΣ

ΑΠΟΦΑΣΕΙΣ

Αριθ. 1147 (1)

Κήρυξη αναδασωτέας έκτασης 150 στρεμμάτων στη θέση Χάλαρη Περιφέρειας Κοινότητας Ραχών Ικαρίας.

Ο ΠΕΡΙΦΕΡΕΙΑΚΟΣ ΔΙΕΥΘΥΝΤΗΣ Ν. ΣΑΜΟΥ

Έχοντας υπόψη:

1. Τις διατάξεις του Ν. 3200/55 περί διοικητικής αποκεντρώσεως, όπως τροποποιήθηκε και συμπληρώθηκε μεταγενέστερα με το Ν.Δ. 532/70.

2. Την παρ. 3 του άρθρου 117 του Συντάγματος της Χώρας.

3. Τις διατάξεις του Ν. 998/79 «περί προστασίας των δασών κ.λπ.» και ειδικότερα:

α) του άρθρου 41 παρ. 1

β) του άρθρου 38 παρ. 1

γ) Το άρθρ. 12 του Ν. 2040/23.4.1992.

4. Τις διαταγές του Υπουργείου Γεωργίας:

α) 160417/1180/8.7.80

β) 182447/3049/24.9.80.

5. Σχετική εισήγηση του Δ/ντή Δασών Σάμου για κήρυξη της πιο πάνω έκτασης 150 στρ. ως αναδασωτέας που καταστράφηκε από την πυρκαγιά της 14.5.1995 έως 15.5.1995, αποφασίζουμε:

Κηρύσσουμε αναδασωτέα με σκοπό την αναγέννηση, προστασία και ανανέωση της δασικής βλάστησης δια της φυσικής ή τεχνιτής οδού την καταστραφείσα από πυρκαγιά έκταση, εμβαδού 150 (εκατόν πενήντα) στρεμμάτων, που βρίσκεται στη θέση Χάλαρη - Περιφ. Κοιν. Ραχών Ν. Ικαρίας.

Προσδιορίζεται από τα στοιχεία ως το συνημμένο τοπογραφικό διάγραμμα και έχει όρια:

Ανατολικά: Δάσος τραχείας πεύκης,

Δυτικά: Δάσος τραχείας πεύκης,

Βόρεια: Δάσος τραχείας πεύκης,

Νότια: Δάσος τραχείας πεύκης.

Όπως φαίνεται στο συνημμένο διάγραμμα που αποτελεί αναπόσπαστο μέρος της απόφασης αυτής.

Από τη δημοσιεύση αυτή δεν προκύπτει δαπάνη για το Δημόσιο.

Η απόφαση αυτή να δημοσιευθεί στην Εφημερίδα της Κυβερνήσεως.

Σάμος, 5 Ιουνίου 1995

Ο Περιφερειακός Διευθυντής

ΛΑΖΑΡΟΣ Ν. ΘΕΟΦΙΛΟΣ


ΔΙΝΣΗ ΔΑΣΩΝ ΣΑΜΟΥ

ΤΟΠΟΓΡΑΦΙΚΟ ΔΙΑΓΡΑΜΜΑ

Αναδασωτέος έκτασης εμβαδού 150 στρ. στη θέση "Χάλορη" περιφέρειας Κοιν. Ραχών Ν. Ικαρίας που κάηκε στην πυρκαγιά της 15-5-1995.

Κλίμακα: 1:50.000

Συνοδεύει την 1147/5-6-1995 απόφαση Περιφ. Δ/ντή Σάμου

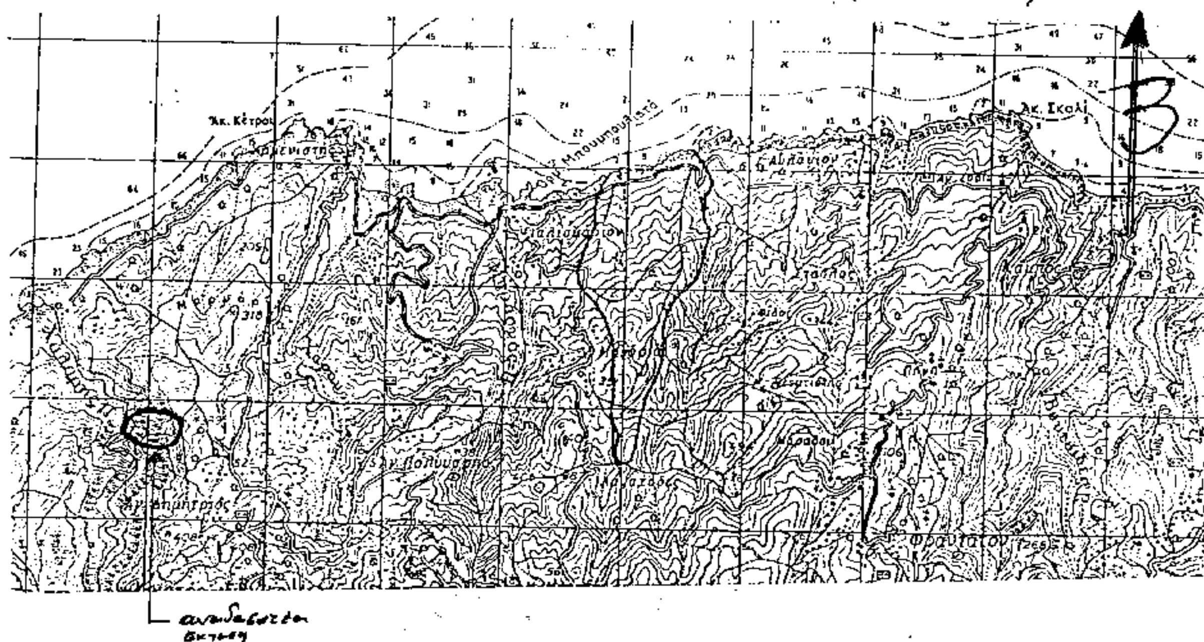

ΕΓΚΡΙΝΕΤΑΙ
Σάμος 5-6-1995
Ο
Περιφ. Δ/ντής
ΛΑΖΑΡΟΣ Ν. ΘΕΟΦΥΛΟΣ

ΘΕΩΡΗΘΗΚΕ
Σάμος 2-6-1995
Ο
Δ/ντής Δασών
ΑΛΕΞΙΟΣ ΑΝΑΣΤΑΣΙΟΥ
ΔΑΣΟΛΟΓΟΣ

Σάμος 1-6-1995
Η
Συντάξασα
ΒΑΣ. ΑΝΔΡΕΑΔΑΚΗ
ΔΑΣΟΠΟΝΟΣ



Ακριβές Φωτοαντίγραφο

ΠΟΛΕΟΔΟΜΙΑ

ΑΠΟΦΑΣΕΙΣ

Αριθ. 2558/94 (2)

Επέκταση ορίων Κοινότητας Λαμπειας του Ν. Ηλείας με πληθ. κάτω των 2.000 κατ. παρά την ιδιοκτησία Μιχάλη Τυρου.

Ο ΝΟΜΑΡΧΗΣ ΗΛΕΙΑΣ

Έχοντας υπόψη:

1. Τις διατάξεις του από 24.4.85 Π. Δ/τος (ΦΕΚ 181/Δ/85) «τρόπος καθορισμού ορίων οικισμών της χώρας, κατηγορίες αυτών και καθορισμός όρων και περιορισμών δόμησης».

2. Τα πληθυσμιακά στοιχεία της τελευταίας απογραφής του κράτους της Ε.Σ.Υ.Ε.

3. Το Π.Δ. 910/77 περί οργανισμού Υ.Δ.Ε.

4. Τις διατάξεις του Ν. 1032/80 περί συστάσεως Υ.Χ.Ο.Π.

5. Το Ν. 3200/55 «περί συμπληρώσεως των διατάξεων «περί διοικητικής αποκεντρώσεως».

6. Την αριθ. πρωτ. 9156/14.12.93 απόφαση Νομάρχη Ηλείας «σχετικά με συγκρότηση Συμβουλίου Χ.Ο.Π. Ν. Ηλείας».

7. Την απόφαση Νομάρχη Ηλείας «περί καθορισμού ορίων Κοινότητας Λαμπειας».

8. Την υπ' αριθ. 22/94 απόφαση Κοινοτικού Συμβουλίου Λαμπειας.

9. Το αρ. πρωτ. 4741/12.10.94 έγγραφο του Δασαρχείου Πύργου.

10. Το τοπογραφικό διάγραμμα κλ. 1:500 που υπογράφει ο Πολ. Μηχαν. Σταυρουλόπουλος Ανδρέας.

11. Το γεγονός ότι τμήμα της ιδιοκτησίας Μιχάλη Τύρου ευρίσκεται εντός των ορίων του οικισμού Λαμπειας χωρίς να είναι δυνατή η οικοδόμηση του λόγω μορφολογίας του εδάφους.

12. Την σύμφωνη γνώμη του Συμβουλίου Χ.Ο.Π. Ν. Ηλείας που διατυπώθηκε στο υπ' αριθ. 2/95 πρακτικό θέμα 25ο, αποφασίζουμε:

Εγκρίνουμε την επέκταση των ορίων του οικισμού Λαμπειας κατά προέκταση της ιδιοκτησίας Μιχάλη Τύρου εξαιρουμένης της δασικής έκτασης όπως απεικονίζεται στο τοπογραφικό διάγραμμα κλ. 1:500 που υπογράφει ο Πολ. Μηχ. Σταυρουλόπουλος Ανδρέας και αποτελεί αναπόσπαστο τμήμα της παρούσης απόφασης και που αναρτήθηκε στο κτίριο της Πολεοδομίας 15 ημέρες.

Ως προς τα υπόλοιπα (όρους δόμησης, αρτιότητα, κ.λπ. ισχύει η προηγούμενη απόφαση οριοθέτησης).

Από τις διατάξεις της παραπάνω απόφασης δεν προκαλείται δαπάνη σε βάρος του προϋπολογισμού της Κοιν. Λαμπειας.

Κατά της παραπάνω απόφασης επιτρέπεται προσφυγή στον Υπουργό ΠΕ.ΧΩ.Δ.Ε. «ΜΟΝΟ ΓΙΑ ΠΑΡΑΒΑΣΗ ΝΟΜΟΥ» (Εγκύκλιος ΥΠΕΧΩΔΕ 42/93).

Η απόφαση αυτή, που ισχύει από τη δημοσίευσή της, να δημοσιευθεί στην Εφημερίδα της Κυβερνήσεως.

Πύργος, 31 Μαΐου 1995

Ο Νομάρχης

ΘΑΝΑΣΗΣ ΡΑΛΛΗΣ

$= 41 \times 24/2 + 41 \times 13/2 - 5 \times 8 + 36 \times 36/2 + 36 \times 11/2 = 1605\ m^2$

Ⓐ

Ⓑ

ΕΝΤΟΣ ΟΙΚΙΣΜΟΥ

ΠΑΡΑΤΗΡΗΣΗ:

ΑΝΔΡΕΑΣ Α. ΣΤΑΥΡ... ΠΟΥΛΟΣ

ΠΟΛΙΤΙΚΟΣ ΜΗΧΑΝΙΚΟΣ Ε.Μ.Π.

ΚΟΡΙΝΘΟΥ 2.. ΠΑΤΡΑ

αριθμός έργου	έργο	αριθμός σχεδίου
2/92	ΝΕΑ ΔΙΟΡΟΦΟΣ ΟΙΚΟΔΟΜΗ ΜΕ ΥΠΟΓΕΙΟ	Α-1

κλίμαξ	τίτλος σχεδίου	χρόνος
1:500	ΤΟΠΟΓΡΑΦΙΚΟ ΔΙΑΓΡΑΜΜΑ ΟΙΚΟΠΕΔΟΥ	ΦΕΒΡΟΥΑΡΙΟΣ 1992

ΜΕΛΕΤΗ

ΑΝΔΡΕΑΣ ΣΤΑΥΡΟ...ΠΟΥΛΟΣ, ΠΟΛΙΤΙΚΟΣ ΜΗΧΑΝΙΚΟΣ

υπογραφή μελετητή | θεωρήσεις

Ακριβές αντίγραφο Πύργος 6-4-1995

Αριθ. ΤΠΠΕ 1727 (3)

Θέσπιση κατά παρέκλιση ορίων αρτιότητας οικοπέδων, στην τροποποίηση του ρυμοτομικού σχεδίου της πόλης Κομοτηνής πρώην ζώνες πρασίνου.

Ο ΝΟΜΑΡΧΗΣ ΡΟΔΟΠΗΣ

Έχοντας υπόψη:

1. Το υπ' αριθμ. 6747/26.4.1995 έγγραφο του Δήμου Κομοτηνής με το οποίο διαβιβάσθηκε ο φακελλος των δικαιολογητικών για τροποποίηση και θέσπιση κατά παρέκλιση ορίων αρτιότητας οικοπέδων εις την (Β) και (ΒΑ) πλευράν της πόλεως Κομοτηνής.

2. Τις διατάξεις του Ν. 1577/85 (ΦΕΚ 210 Α').

3. Τις διατάξεις του ΝΔ 17.7.23 και ειδικότερα τα αρ. 3, 9 και 70 όπως ισχύουν σήμερα.

4. Τις διατάξεις του ΑΝ 314/68 (ΦΕΚ 47Α) όπως τροποποιήθηκαν και συμπληρώθηκαν με το υπ' αριθμ. 1018/71 (ΦΕΚ 220 Α) και την παρ. 3 του άρθρου 34 του Ν. 1577/85 (ΦΕΚ 210 Α).

5. Τις διατάξεις του υπ' αριθμ. 183/86 ΠΔ (ΦΕΚ 70 Α).

6. Τις υπ' αριθμ. 197/92 και 90/92 γνωμοδοτήσεις του Δ.Σ. Κομοτηνής.

7. Τις υπ' αριθμ. 133/92, 149/92 και 1/93 και 4/27/95 γνωμοδοτήσεις του ΣΧΟΠ Ν. Ροδόπης, αποφασίζουμε:

Άρθρο 1

Εγκρίνουμε την τροποποίηση ρυμοτομικούπ σχεδίου Κομοτηνής και συγκεκριμένα στον τομέα ΙΙ και για τα Ο.Τ. 546-214α-7α-7β τμήματα των 11 - 10 - 9 - 8 - 7 - 214 - 215 και με αρτιότητα Π = 12, Ε = 200, ΣΔ = 1,80.

Άρθρο 2 (ακροτελεύτια διάταξη)

Από τις διατάξεις της παρούσης αποφάσεως, δεν προκαλείται δαπάνη εις βάρος του Προϋπολογισμού του Δημοσίου.

Η απόφαση αυτή μαζί με τα διαγράμματα που την συνοδεύουν, να δημοσιευθεί στην Εφημερίδα της Κυβερνήσεως.

Κομοτηνή, 25 Μαΐου 1995

Ο Νομάρχης

ΣΤΕΡΓΙΟΣ ΣΤΑΥΡΟΠΟΥΛΟΣ

ΥΠΟΜΝΗΜΑ

ΚΑΤΑΡΓΟΥΜΕΝΗ ΡΥΜΟΤΟΜΙΚΗ-ΟΙΚΟΔΟΜΙΚΗ ΓΡΑΜΜΗ

ΙΣΧΥΟΥΣΑ -//- -//- -//-

ΠΡΟΤΕΙΝΟΜΕΝΗ ΡΥΜΟΤΟΜΙΚΗ

ΠΡΟΤΕΙΝΟΜΕΝΗ ΟΙΚΟΔΟΜΙΚΗ

ΟΡΙΟ ΤΟΜΕΑ

Ο ΕΝΣΤΑΣΕΙΣ

Ζ. Ε. Π.

ΔΡΟΜΟΣ

Ο.Τ. 551

Ο.Τ. 10β

Ο.Τ. 10γ

ΧΩΡΟΣ ΑΝΕΓΕΡΣΗΣ ΔΗΜΟΤΙΚΟΥ ΣΧΟΛΕΙΟΥ

Ο.Τ. 9γ

Ο.Τ. 11β

ΠΕΖΟΔΡΟΜΟΣ

Κ.Χ.

Ο.Τ. 10α

Ο.Τ. 9α

ΧΩΡΟΣ ΑΝΕΓΕΡΣΗΣ ΒΡΕΦΟΝΗΠΙΑΚΟΥ ΣΤΑΘΜΟΥ

Ο.Τ. 9β

Ο.Τ. 11

Ο.Τ. 10


Ο.Τ. 9

- Τό παρόν τοπογραφικό διάγραμμα συνοδεύει τήν αριθμ. πρωτ. ΤΠΠΕ 1137/85 Απόφαση Νομάρχη Ροδόπης
Θεωρήθηκε
Κομοτηνή 25.5.85
Ο
Προϊστάμ. του ΤΠΠΕ
α.α.

1Η

ΤΡΟΠΟΠΟΙΗΣΗ ΡΥΜΟΤΟΜΙΚΟΥ ΣΧΕΔΙΟΥ ΣΤΗ ΒΟΡΕΙΑ ΠΛΕΥΡΑ ΤΗΣ ΠΟΛΗΣ ΚΟΜΟΤΗΝΗΣ

ΚΛ. 1:500

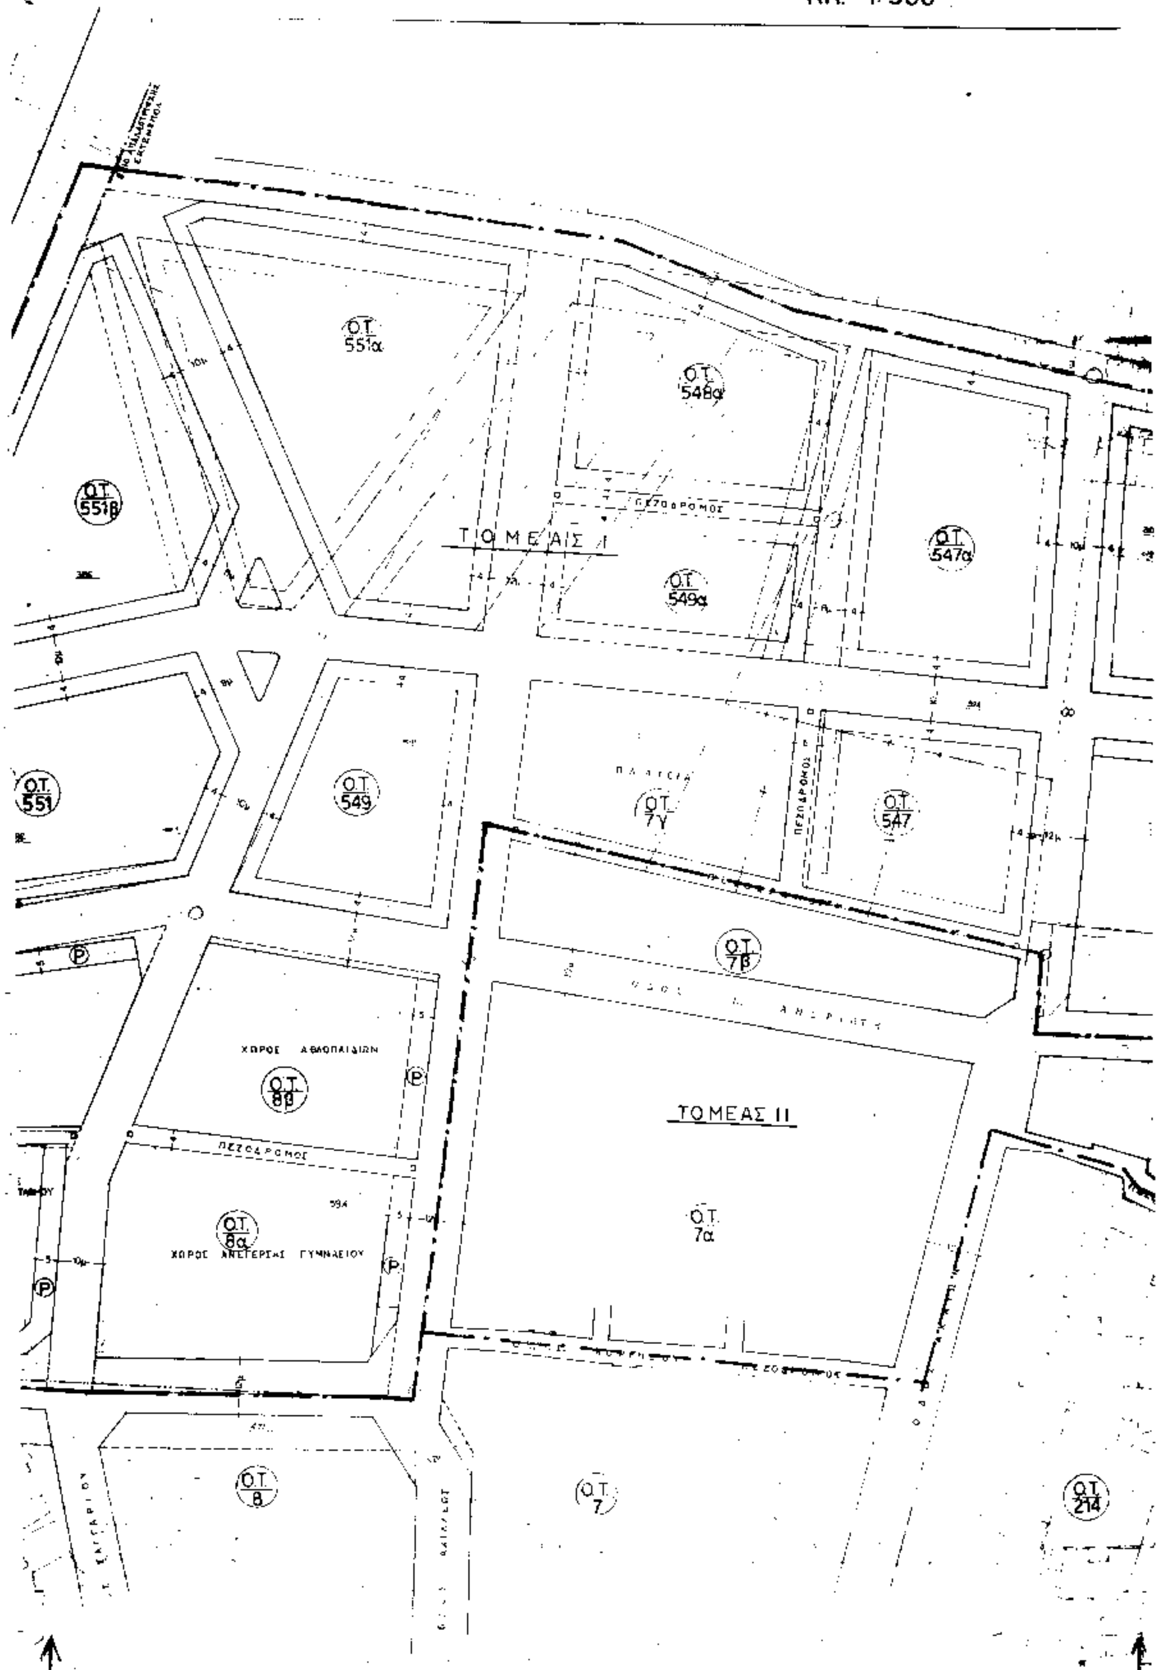

Ο. Συντάξας

ΥΠΟΜΝΗΜΑ

ΤΟΜΕΑΣ Ι

ΠΕΡΙΛΑΜΒΑΝΕΙ ΤΑ Ο.Τ. 215α,456α, [illegible]
547 548α 549α 7γ 551α 549 8β 8α 551β 55[illegible]
10β 9α 9β 9γ 10α 11β 10γ

ΑΡΤΙΟΤΗΣ Π=15 Ε=400

ΣΔ: 1,00

ΤΟΜΕΑΣ ΙΙ

ΠΕΡΙΛΑΜΒΑΝΕΙ ΤΑ Ο.Τ. 546, 214α,7α, 7β
ΚΑΙ ΤΜΗΜΑΤΑ ΤΩΝ 11, 10, 9, 8, 7, 214, 215
(ΑΦΟΡΟΥΝ ΤΑ ΤΜΗΜΑΤΑ ΚΑΤΑ ΤΑ ΟΠΟΙΑ ΠΡΟΕΚΤΑΘΗΚΑΝ)

ΑΡΤΙΟΤΗΣ Π=12 Ε=200

ΣΔ: 1,90

Ο.Τ. 546α

Ο.Τ. 546

ΤΟΜΕΑΣ ΙΙ

Ο.Τ. 222

Ο.Τ. 215α

Ο.Τ. 214α

Ο.Τ. 221

Ο.Τ. 215